

ΕΦΗΜΕΡΙΣ ΤΗΣ ΚΥΒΕΡΝΗΣΕΩΣ
ΤΗΣ ΕΛΛΗΝΙΚΗΣ ΔΗΜΟΚΡΑΤΙΑΣ

ΑΘΗΝΑ 5 ΟΚΤΩΒΡΙΟΥ 1982 | ΤΕΥΧΟΣ ΤΕΤΑΡΤΟ | ΑΡΙΘΜΟΣ ΦΥΛΛΟΥ 483

ΠΕΡΙΕΧΟΜΕΝΑ

ΑΠΑΛΛΟΤΡΙΩΣΕΙΣ

ΑΠΟΦΑΣΕΙΣ

ΑΠΑΛΛΟΤΡΙΩΣΕΙΣ

ΑΠΟΦΑΣΕΙΣ

Ἀριθ. Σ.6380/1643 π.ἐ. (1)

Έγκριση δημιουργίας ζώνης παραλίας στή θέση «Καλαμιάρη» Παναγιούδας—Λέσβου πρὸ ἰδιοκτησίας Νικ. Κόρακα, Μ Βερναρδάκη.

Ο ΥΠΟΥΡΓΟΣ ΟΙΚΟΝΟΜΙΚΩΝ

Έχοντας ὑπόψη:

1. Τὶς διατάξεις τῶν παρ. 2 καὶ 5 τοῦ ἄρθρου 6 τοῦ Α.Ν. 2344/40 «περὶ αἰγιαλοῦ καὶ παραλίας», ὡς ἀντικαταστάθηκαν μὲ τὶς διατάξεις τοῦ ἄρθρου 13 τοῦ Νόμου 1078/1980.
2. Τὴ σύμφωνη γνώμη τοῦ Γενικοῦ Ἐπιτελείου Ναυτικοῦ, ποὺ διατυπώθηκε στὸ Φ. 187. 2/180/8.4.81 ἔγγραφό του.
3. Τὴν 6621/15.5.81 ἀπόφαση τοῦ Νομάρχη Λέσβου μὲ τὴν ὁποία ἐπικυρώθηκαν ἡ ἔκθεση τῆς Ἐπιτροπῆς καὶ τὸ σχετικὸ τοπογραφικὸ διάγραμμα, ποὺ δημοσιεύθηκαν στὸ ὑπ' ἀρ. 432/18.8.81 ΦΕΚ τ.Δ'.
4. Τὴν 11355/12.7.82 κοινὴ ἀπόφαση τῶν Πρωθυπουργοῦ καὶ Ὑπουργοῦ Οἰκονομικῶν» περὶ ἀνάθεσης ἁρμοδιοτήτων στοὺς Ὑφυπουργοὺς Οἰκονομικῶν», ἀποφασίζουμε:

Ἐγκρίνουμε, γιὰ τὴν προσαύξηση τοῦ αἰγιαλοῦ, τὴ δημιουργία ζώνης παραλίας στὴ θέση «Καλαμιάρη» Παναγιούδας Λέσβου πρὸ ἰδιοκτησίας Νικ. Κόρακα Μ. Βερναρδάκη ὅπως αὐτὴ καθορίστηκε ἀπὸ τὴν ἁρμόδια Ἐπιτροπὴ τοῦ ἄρθρου 74 τοῦ 636/77 Π.Δ/τος καὶ εἰκονίζεται στὸ ἀπὸ Ἰούνιο 1980 καὶ μὲ κλίμακα 1:500 τοπογραφικὸ καὶ ὑψομετρικὸ διάγραμμα τοῦ τοπογράφου μηχανικοῦ Ἰωάννου Ρέγκα τὸ ὁποῖο ἔχει θεωρηθεῖ ἀπὸ τὸ Δ/ντὴ Τεχν. Ὑπηρ. Ν. Λέσβου τὴν 6.2.81 καὶ συνοδεύει τὴν ἀπὸ 6.2.81 ἔκθεση τῆς ἐν λόγῳ Ἐπιτροπῆς.

Ἡ παροῦσα ἀπόφαση μαζὶ μὲ τὴν ἔκθεση τῆς Ἐπιτροπῆς καὶ τὸ τοπογραφικὸ διάγραμμα νὰ δημοσιευθοῦν στὴν Ἐφημερίδα τῆς Κυβέρνησης (ἄρθρο 13 Νόμου 1078/80).

ΕΚΘΕΣΗ

Ἐπιτροπῆς καθορισμοῦ ὁρίων αἰγιαλοῦ καὶ παραλίας

ἄρθρ. 74 Π.Δ. 636/77.

Διὰ τὸν καθορισμὸν τὸ πρῶτον τῶν ὁρίων τοῦ αἰγιαλοῦ καὶ παραλίας εἰς περιοχὴ Καλαμιάρη Ν. Λέσβου καὶ πρὸ τῆς ἰδιοκτησίας τῶν Νικ. Κόρακα καὶ Μαρίας Βερναρδάκη.

Ἐν Μυτιλήνῃ σήμερον τὴν 6.2.81

Οἱ ὑπογεγραμμένοι:

1. Μιχαὴλ Κουφάκης νόμιμος ἀναπληρωτὴς τοῦ Οἰκ. Ἐφόρου Μυτιλήνης ὡς Πρόεδρος.
2. Μιχαὴλ Χριστάφας νόμιμος ἀναπληρωτὴς Δ/ντοῦ ΔΤΥΝ Λέσβου ὡς μέλος.
3. Ἀπόστολος Ἀλεξᾶτος νόμιμος ἀναπληρωτὴς τοῦ Λιμενάρχου Μυτιλήνης ὡς μέλος

ἀποτελοῦντες τὴν Ἐπιτροπὴ καθορισμοῦ τῶν ὁρίων τοῦ αἰγιαλοῦ δυνάμει τοῦ ἄρθρ. 74 τοῦ Π.Δ. 636/77 καὶ τῆς ὑπ' ἀριθ. 1017/31.1.79 ἀποφάσεως Νομάρχου Λέσβου καὶ τῆς ὑπ' ἀριθμ. 9871/19.7.80 τροποποιητικῆς τοιαύτης (παρ. 1 ἄρθρ. 63 τοῦ Π.Δ. 636/77) συγκληθεῖσα διὰ τῆς ΟΕ 739/19.1.81 ἐντολῆς τοῦ Προέδρου αὐτῆς μετέβημεν ἐπὶ τόπου εἰς τὴν προαναφερομένην περιοχὴν καὶ λαβόντες ὑπ' ὄψιν:

1. Τὴν ἀπὸ 6.11.80 αἴτησιν τοῦ Νικ. Κόρακα καὶ τῆς Μαρίας Βερναρδάκη διὰ τῆς ὁποίας ζητεῖται ὁ καθορισμὸς τῶν ὁρίων τοῦ αἰγιαλοῦ καὶ τῆς παραλίας εἰς τὴν ἀνωτέρω περιοχήν.
2. Τὸ ὑπὸ τοῦ Γιάννη Ρέγκα συνταχθὲν τὸν Ἰούνιο 1980 τοπογραφικὸ ὑψομετρικὸ διάγραμμα εἰς 8πλοῦν πινακίδας εἰς κλίμ. 1:500 ἠλεγμένον διὰ τὴν ἀκρίβειαν τῆς ἀποτυπώσεως ὑπὸ τοῦ Δ/ντοῦ τῆς ΔΤΥΝ Λέσβου Κων/νο Παπαπαναγιώτου καὶ θεωρηθὲν ὑπὸ τοῦ ἰδίου τὴν 6.2.81 ὡς τὸ ἄρθρ. 20 Ν. 719/77 ὁρίζει.
3. Τὰς διατάξεις τοῦ Α.Ν. 2344/40 «περὶ αἰγιαλοῦ καὶ παραλίας ὡς οὗτος ἐτροποποιήθη, τοῦ Α.Ν. 263/68 καὶ τοῦ Α.Ν. 719/77.
4. Τὴν κατόπιν τῆς ἐπιτοπίου μεταβάσεως τῆς Ἐπιτροπῆς εἰς τὴν ἐν λόγῳ περιοχὴν σχηματισθεῖσα ἀντίληψιν: ὅτι πρό-

κειται διὰ περιοχὴ ἐπίπεδον περίπου εἰς τὸ αὐτὸ ὕψος μὲ τὴν ἐπιφάνεια τῆς θαλάσσης μὲ ἀργιλῶδες ἔδαφος ἄνευ βλαστήσεως, λόγου δὲ τοῦ μικροῦ ὑψομέτρου τοῦ οἰκοπέδου ἀπὸ τὴν ἐπιφάνεια τῆς θαλάσσης καὶ τῆς μορφολογίας τοῦ ἐδάφους ὑφίστανται ἐπὶ τῆς ἀκτῆς ὁρισμέναι χρόνιαι διαβρώσεις ὅτι τὸ βάθος τῆς θαλάσσης εἰς ἀπόστασιν 100 μ. ἀπὸ τὴν ἀκτὴν καὶ κατὰ μῆκος αὐτῆς εἶναι μικρὸν καὶ κατόπιν ἀναπτύσσεται ὁμαλῶς. Ξέρες ὕφαλοι δὲν ὑφίστανται καὶ τὸ πέλαγος ἀναπτύσσεται μέχρι τῶν Τουρκικῶν ἀκτῶν.

Παρουσιάζεται δὲ παλίρροια περίπου 0.30 μ. ὕψους ὅτι θαλάσσια ρεύματα δὲν ὑπάρχουν ἐπηρεάζεται δὲ ἡ περιοχὴ συνήθως ἀπὸ Βόρειους καὶ Βορειονατολικοὺς ἀνέμους μέχρι 8 μποφὼρ ἰδίως κατὰ τοὺς χειμερινοὺς μῆνες οἱ ὁποῖοι δημιουργοῦν ὕψος κύματος μέχρι 1,5 μέτρα λόγω μικροῦ εὔρους τῆς θαλασσίας αὐτῆς περιοχῆς, ἀποφασίζει:

Καθορίζει ἐπὶ τοῦ ὡς ἄνω τοπογραφικοῦ διαγράμματος:

α) Τὴν ὁριογραμμὴν τοῦ αἰγιαλοῦ δι' ἐρυθρᾶς συνεχοῦς πολυγωνικῆς γραμμῆς ὑπὸ σημεῖα ΓΑ1, ΓΑ2, ΓΑ4, ἕως ΓΑ17 τῆς ὁποίας αἱ κορυφαὶ ἐξασφαλίζονται διὰ σταθερῶν σημείων ὡς καὶ εἰς τὸ διάγραμμα ἀναφέρονται.

β) Τὴν ὁριογραμμὴν τῆς παραλίας διὰ συνεχοῦς κιτρίνης πολυγωνικῆς γραμμῆς ΓΠ1, ΓΠ2, ΓΠ4 ἕως ΓΠ17 τῆς ὁποίας αἱ κορυφαὶ ἐξασφαλίζονται διὰ σταθερῶν σημείων ὡς καὶ εἰς τὸ διάγραμμα ἀναφέρονται.

Ἡ Ἐπιτροπὴ ἀποφαίνεται ὅτι εἰς τὴν ἐν λόγω περιοχὴ δὲν ὑφίσταται παλαιὸς αἰγιαλός.

Σημειοῦται ἐπίσης ὅτι εἰς τὴν ζώνην τοῦ αἰγιαλοῦ καὶ εἰς τὸν χῶρον μεταξὺ τοῦ αἰγιαλοῦ καὶ τῆς παραλίας ὑπάρχουν δύο ἐρειπωμέναι ὑψικάμινοι ἀχρησιμοποίητες ἀπὸ πολλὰ χρόνια.

Ὁ Πρόεδρος
Μ. ΚΟΥΦΑΚΗΣ

Τὰ μέλη
1. Μ. ΧΡΙΣΤΟΦΑΣ
2. Α. ΑΛΕΞΑΤΟΣ

Ἀθήνα, 13 Αὐγούστου 1982

Ο ΥΦΥΠΟΥΡΓΟΣ
ΠΑΝΑΓΙΩΤΗΣ ΡΟΥΜΕΛΙΩΤΗΣ

ΤΟΠΟΓΡΑΦΙΚΟΝ ΔΙΑΓΡΑΜΜΑ
ΚΑΘΟΡΙΣΜΟΥ ΟΡΙΩΝ ΑΙΓΙΑΛΟΥ-ΠΑΡΑΛΙΑΣ

ΠΕΡΙΟΧΗ: «ΚΑΛΑΜΙΑΡΗΣ»
ΕΝΔΙΑΦΕΡΟΜΕΝΟΣ: { ΝΙΚΟΣ ΚΟΡΑΚΑΣ / ΜΑΡΙΑ ΒΕΡΝΑΡΔΑΚΗ
ΚΟΙΝΟΤΗΣ: ΠΑΝΑΓΙΟΥΔΑΣ
ΕΠΑΡΧΙΑ: ΜΥΤΙΛΗΝΗΣ
ΑΡΜΟΔΙΑ ΟΙΚΟΝ. ΕΦΟΡΙΑ: ΜΥΤΙΛΗΝΗΣ
ΝΟΜΑΡΧΙΑ: ΛΕΣΒΟΥ

ΚΛΙΜΑΞ 1:500
ΙΣΟΔΙΑΣΤΑΣΗ: 0,50 μ.

ΤΡΙΓΩΝΟΜΕΤΡΙΚΗ ΕΞΑΡΤΗΣΙΣ: ΑΝΕΞΑΡΤΗΤΗ ΑΠΟΤΥΠΩΣΗ
ΥΨΟΜΕΤΡΙΚΗ ΑΦΕΤΗΡΙΑ: ΜΕΣΗ ΣΤΑΘΜΗ ΘΑΛΑΣΣΑΣ
ΚΕΝΤΡΟ ΦΥΛΛΟΥ ΧΑΡΤΟΥ: —
ΜΕΘΟΔΟΣ ΑΠΟΤΥΠΩΣΕΩΣ: ΤΑΧΥΜΕΤΡΙΚΗ
ΧΡΟΝΟΛΟΓΙΑ: ΙΟΥΝΙΟΣ 1980

ΓΡΑΜΜΗ ΑΙΓΙΑΛΟΥ: ═══
ΓΡΑΜΜΗ ΠΑΡΑΛΙΑΣ: ═══

Ο ΣΥΝΤΑΞΑΣ ΜΗΧΑΝΙΚΟΣ

ΑΣΚΛΗΠΙΟΣ ΙΛΑΡΙΑ

ΥΠΟΜΝΗΜΑ ΕΠΙΤΡΟΠΗΣ

1) Τό παρόν τοπογραφικόν διάγραμμα συνοδεύει τήν από ... έκθεσιν τής Επιτροπής καθορισμού τού ορίου τού αιγιαλού (άρθρ. 24 τού Π.Δ. 236/77)

2) ——— (κόκκινη) ΓΑ1, ΓΑ2, ... ΓΑ4, ΓΑ5, ΓΑ6, ΓΑ7, ΓΑ8, ΓΑ9, ΓΑ10, ΓΑ11, ΓΑ12, ΓΑ13, ΓΑ14, ΓΑ15, ΓΑ16, ΓΑ17 οριογραμμή αιγιαλού

——— (κιτρίνη) ΓΠ1, ΓΠ2, ΓΠ4, ΓΠ5, ΓΠ6, ΓΠ7, ΓΠ8, ΓΠ9, ΓΠ10, ΓΠ11, ΓΠ12, ΓΠ13, ΓΠ14, ΓΠ15, ΓΠ16, ΓΠ17 οριογραμμή παραλίας

3) Αι κορυφαί τών οριογραμμών εξασφαλίζονται ως σημειούται εις τό διάγραμμα δι' αποστάσεων από σταθερά σημεία

4) Ότι υπάρχουν κτίσματα εις τήν ζώνην τού αιγιαλού και εις χώρον μεταξύ τού αιγιαλού και της παραλίας ... [illegible]

Ο ΠΡΟΕΔΡΟΣ

ΤΑ ΜΕΛΗ
1.
2. Α. ΚΛΕΞΑΤΟΣ

Βαλής
3,00

Πρὸς Ἐθνικὴ Ὁδὸ

Ἄμμοι

ΥΠΟΜΝΗΜΑ

1) Θέσεις σημείων γραμμῆς αἰγιαλοῦ (ΓΑ1 ÷ ΓΑ17)

Τὰ σημεῖα ΓΑ ἔχουν ἀλληλοεξαρτηθεῖ μεταξύ των, πλὴν τοῦ σημείου ΓΑ17 ποὺ λόγῳ ἀνυπερβλήτων ἐμποδίων, δὲν ἦταν δυνατὸν νὰ συνδεθεῖ μὲ τὰ ὑπόλοιπα μὲ μεθόδους μετροταινίας. Τὸ σημεῖο αὐτὸ τοποθετεῖται πάνω σὲ κορμὸ κομμένου φοίνικα, σημειώνεται μὲ καρφὶ σὲ κόκκινο κύκλο, σὲ ὕψος 1μ περίπου ἀπ' τὸ ἔδαφος.

2) Θέσεις σημείων γραμμῆς παραλίας (ΓΠ1 ÷ ΓΠ17)

Τὰ σημεῖα αὐτὰ ἔχουν ἀλληλοεξαρτηθεῖ μεταξύ των καὶ μεταξὺ τῶν σημείων ΓΑ ὥστε καθὲ σημεῖο ποὺ τυχὸν ἐξαφανισθεῖ νὰ μπορεῖ νὰ ἐπανατοποθετεῖται στὸ ἔδαφος.

3) Ὅλα τὰ σημεῖα ΓΑ, ἐξασφαλίζονται στὸ ἔδαφος μὲ πασσάλους πακτωμένους μὲ σκυρόδεμα. Ὅλοι οἱ πάσσαλοι εἶναι ξύλινοι, πλὴν τῶν σημείων ΓΑ6 καὶ ΓΑ7 ποὺ εἶναι σιδερένιοι ἀπὸ μορφοσίδερο διατομῆς L ἢ Τ, τοῦ σημείου ΓΑ11 ποὺ σημειώνεται σὲ ξύλινο πάσσαλο περιφράξεως (καρφὶ) καὶ τοῦ σημείου ΓΑ17 ποὺ ὡς ἀνωτέρω εἰς (1) σημειώνεται, σὲ κομμένο φοίνικα (καρφί).

4) Ὅλα τὰ σημεῖα ΓΠ, ἐξασφαλίζονται στὸ ἔδαφος μὲ σιδερένιους πασσάλους ἀπὸ μορφοσίδερο διατομῆς Γ ἢ Τ πακτωμένους μὲ σκυρόδεμα, πλὴν τοῦ σημείου ΓΠ2 ποὺ σημειώνεται σὲ λιθόκτιστο τοῖχο περιφράξεως (κόκκινη κατακόρυφη γραμμὴ πλάϊ στὴν ὀνομασία τοῦ σημείου (ΓΠ2 → 1).-

5) Θέσεις σταθερῶν σημείων:

Ἡ ὅλη δικτύωση καὶ ἀλληλοεξάρτηση τῶν σημείων ΓΑ καὶ ΓΠ, ἐξαρτᾶται ἀπὸ σταθερὰ σημεῖα (Σ) ποὺ ἀριθμοῦνται καὶ τοποθετοῦνται ὡς ἑξῆς:

Σ1.- Σημειώνεται μὲ κόκκινο ὡς Σ1 ⊙ καὶ τοποθετεῖται στὸν πλινθόκτιστο Νοτ. αὐλότοιχο ἰδιοκτησίας Ν. Μπάκου, σὲ ἀπόσταση 30,37 μ. ἀπὸ τῆς ΝΑ γωνίας αὐτοῦ.

Σ1'.- Σημειώνεται μὲ κόκκινο ὡς, Σ1' ⊙, καὶ τοποθετεῖται στὸν ἴδιο αὐλότοιχο καὶ σὲ ἀπόσταση 8,67 μ. ἀπὸ τῆς ΝΑ γωνίας του.-

Σ3.- Σημειώνεται μὲ κόκκινο ὡς, Σ3 → 1, καὶ τοποθετεῖται στὴ ΒΑ γωνία μονορόφου κτίσματος, σημειουμένου στὸ παρὸν σχεδιάγραμμα ὡς "ἐγκαταλ."

Σ5.- Σημειώνεται μὲ κόκκινο ὡς, 1 → Σ5, καὶ τοποθετεῖται στὴ ΝΑ γωνία τοῦ ἴδιου κτίσματος

Σ4.- Σημειώνεται ὡς, 1 → Σ4, καὶ τοποθετεῖται στὸ δεξὶ λαμπὰ πόρτας διορόφου κτίσματος σημειουμένου τὸ παρὸν σχέδιο ὡς, "ἐρείπια", καὶ σὲ ἀπόσταση 1,60 μ. ἀπὸ τῆς ΒΑ γωνίας τοῦ κτίσματος.-

Σ6.- Σημειώνεται ὡς, Σ6 ⊙ (καρφὶ) καὶ τοποθετεῖται στὸ Βόρ. αὐλότοιχο ἰδιοκτησίας Ν. Μπάκου (πλευρὰ Χωριατέλλη), σὲ ἀπόσταση 28,75 μ. ἀπὸ τῆς ΒΑ γωνίας αὐτοῦ.-

Σ7.- Σημειώνεται μὲ σιδερένιο πάσσαλο στὸ ἔδαφος, ἀπὸ μορφοσίδερο διατομῆς L καὶ στοιχεῖα Σ7 ↑. Ὁ πάσσαλος ἐξαρτᾶται ἀπὸ τὶς 3 γωνίες ἰσογείου κτίσματος σημειουμένου στὸ παρὸν ὡς "ἰσόγειο κεραμοσκεπὲς κτίσμα", τὰ [illegible] κόκκινο στὴν πρὸς Κόρακα πλευρὰ τοῦ μανδροτοίχου.-

Σ8.- Σημειώνεται ὡς ⊙ (καρφὶ) Σ8, καὶ τοποθετεῖται σὲ ὑποχὴ πρὸς τὸ μῆκος τοῦ Μανδροτοίχου Κόρακα, πλευρά, σὲ ἀπόσταση 0,72 μ. ἀπὸ τῆς πρὸς Κόρακα γωνίας.-

Σ9.- Σημειώνεται ὡς Σ9 ⊙ καὶ τοποθετεῖται στὸν κορμὸ μεγάλου φοίνικα μὲ καρφὶ στὸ κέντρο κόκκινου κύκλου.

Σ10.- Σημειώνεται ὡς Σ10 ⊙ καὶ τοποθετεῖται στὸν κορμὸ εὐκαλύπτου μὲ καρφὶ στὸ κέντρο κόκκινου κύκλου:

Σ11.- Σημειώνεται ὡς Σ11 ⊙ καὶ τοποθετεῖται στὸν κορμὸ κυπαρισσιοῦ μὲ καρφὶ στὸ κέντρο κόκκινου κύκλου.-

ΣΗΜΕΙΩΣΗ.- Σὲ περίπτωση ἐξαφανίσεως σημείων ΓΑ ἢ ΓΠ ἀπὸ τὸ ἔδαφος, αὐτὰ πρέπει νὰ ἀνευρίσκονται καὶ ἐπανατοποθετοῦνται ΜΟΝΟ μὲ τὴν ἐφαρμογὴ τῶν ἀναγραφομένων μετρήσεων ἀπὸ ὑπάρχοντα σημεῖα ΓΑ καὶ ΓΠ, σὲ συνδυασμὸ μὲ τὶς ἀναγραφόμενες ἀποστάσεις ἀπὸ σταθερὰ σημεῖα (Σ) ἐξαρτήσεως καὶ ΟΥΔΕΠΟΤΕ μὲ γραφικὴ μέτρηση βάσει τῆς κλίμακας τοῦ σχεδίου.-

ΟΙΚΟ
ΝΙΚΟΛΑΟΥ ΚΟΡΑΚΑ

Άγροί

ΙΔΙΟΚΤΗΣΙΑ
ΧΟΡΙΑΤΕΛΛΗ

ΙΔΙΟΚΤΗΣΙΑ
Ν. ΜΠΑΚΟ

Άγροί

θάλασσα


ΕΘΕΩΡΗΘΗ
Μυτιλήνη 6 Φεβρ. 1981
Ο Δ/ντής 7ης Υπηρεσιών Νομαρχ. Λέσβου



Κ. ΠΑΠΑΠΑΝΑΓΙΩΤΟΥ

ΗΛΕΓΧΘΗ
Μυτιλήνη 6 Φεβρ.
Ο Δ/ντής 7ης Υ.

Κ. ΠΑΠΑ

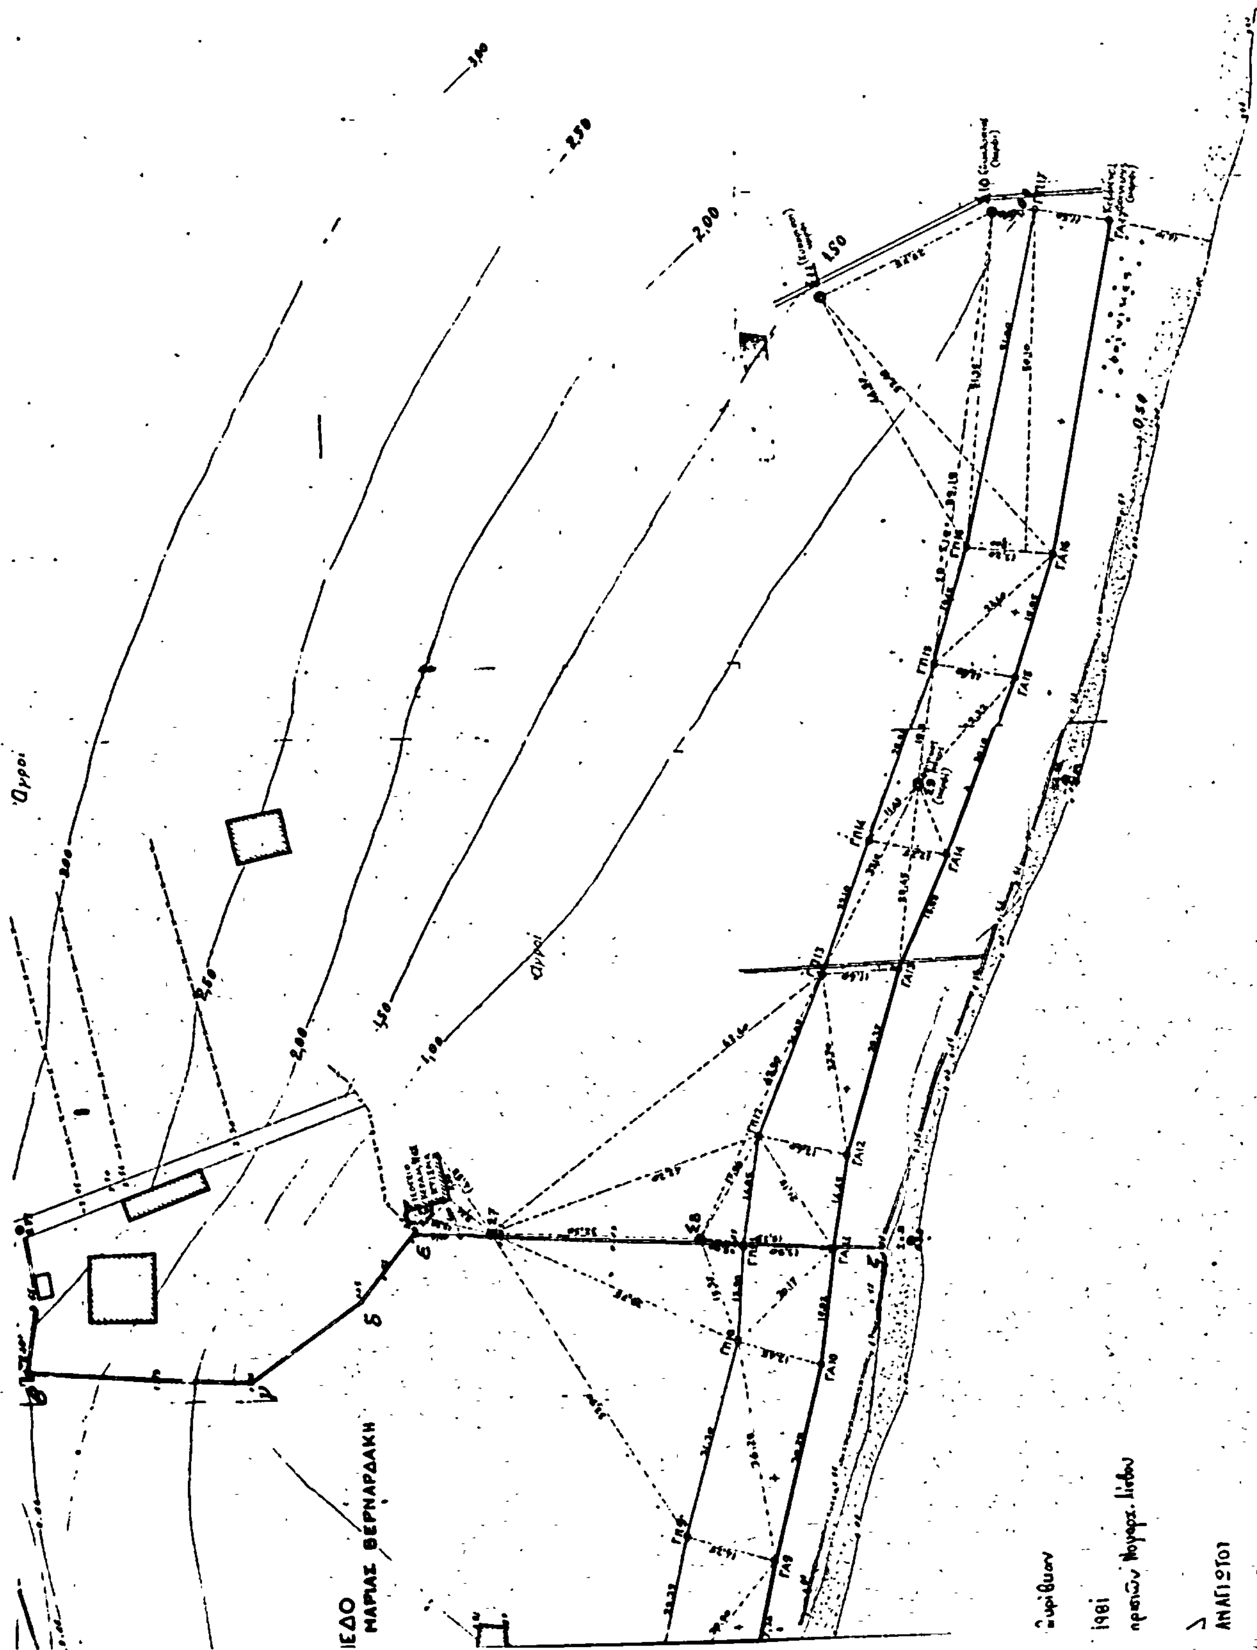
Αγροί
Αγροί
3,00
2,50
2,00
1,50
1,00
0,50
ΙΕΔΟ
ΜΑΡΙΑΣ ΒΕΡΝΑΡΔΑΚΗ
1981

Αριθ. Κ.10033/1614 π.ε. (2)

Έγκριση δημιουργίας ζώνης παραλίας στή θέση «Άγιος Γεώργιος» τής Κοινότητος Βασιλιτσίου Ν. Μεσσηνίας.

Ο ΥΠΟΥΡΓΟΣ ΟΙΚΟΝΟΜΙΚΩΝ

Έχοντας υπόψη:

1. Τίς διατάξεις τών παρ. 2 καί 5 τοῦ ἄρθρου 6 τοῦ Α.Ν. 2344/1940 «περί αἰγιαλοῦ καί παραλίας», ὡς ἀντικαταστάθηκαν μέ τίς διατάξεις τοῦ ἄρθρου 13 τοῦ Νόμου 1078/80.

2. Τή σύμφωνη γνώμη τοῦ Γενικοῦ Ἐπιτελείου Ναυτικοῦ, πού διατυπώθηκε στό Φ. 187. 2/567/81/7.9.81 ἔγγραφό του.

3. Τή Ν. 114/6.10.81 ἀπόφαση τοῦ Νομάρχη Μεσσηνίας μέ τήν ὁποία ἐπικυρώθηκαν ἡ ἔκθεση τῆς Ἐπιτροπῆς καί τό σχετικό τοπογραφικό διάγραμμα, πού δημοσιεύθηκαν στό ὑπ' ἀριθ. 752/21.12.81 ΦΕΚ τ. Δ'.

4. Τήν 11355/12.7.82 κοινή ἀπόφαση τῶν Πρωθυπουργοῦ καί Ὑπουργοῦ Οἰκονομικῶν» περί ἀνάθεσης ἁρμοδιοτήτων στούς Ὑφυπουργούς Οἰκονομικῶν», ἀποφασίζουμε:

Ἐγκρίνουμε, γιά τήν προσαύξηση τοῦ αἰγιαλοῦ, τή δημιουργία ζώνης παραλίας στή θέση «ΑΓΙΟΣ ΓΕΩΡΓΙΟΣ» τῆς κοινότητας Βασιλιτσίου Ν. Μεσσηνίας ὅπως αὐτή καθορίστηκε ἀπό τήν ἁρμόδια Ἐπιτροπή τοῦ ἄρθρου 74 τοῦ 636/1977 Π. Δ/τος καί εἰκονίζεται στό ἀπό τόν Αὔγουστο 1980 καί μέ κλίμακα 1:500 τοπογραφικό καί ὑψομετρικό διάγραμμα τοῦ Τοπογράφου μηχανικοῦ Δημητρίου Λάμπρου τό ὁποῖο ἔχει θεωρηθεῖ ἀπό τήν ΔΤΥΝ Μεσσηνίας τήν 18.9.80 καί συνοδεύει τήν ἀπό 7.7.81 ἔκθεση τῆς ἐν λόγῳ Ἐπιτροπῆς.

Ἡ παροῦσα ἀπόφαση μαζί μέ τήν ἔκθεση τῆς Ἐπιτροπῆς καί τό τοπογραφικό διάγραμμα νά δημοσιευθοῦν στήν Ἐφημερίδα τῆς Κυβέρνησης (ἄρθρο 13 Νόμου 1078/1980).

ΕΚΘΕΣΗ

Ἐπιτροπῆς καθορισμοῦ τῶν ὁρίων αἰγιαλοῦ

ἄρθρου 74, Π.Δ. 636.

Διά τόν καθορισμόν τό πρῶτον τῶν ὁρίων τοῦ αἰγιαλοῦ στή θέση Ἀγ. Γεώργιος τῆς Κοινότητος Βασιλιτσίου τοῦ Νομοῦ Μεσσηνίας.

Καλαμάτα στίς 7.7.81

Οἱ ὑπογεγραμμένοι:

1. Παναγιώτης Κυραγιάννης ἀναπληρωτής Οἰκον. Ἐφόρου Καλαμάτας ὡς Πρόεδρος.

2. Ἀθανάσιος Κατσαφάρας Μηχ/κός ἀναπληρωτής ΔΤΥΝ Μεσσηνίας ὡς μέλος.

3. Ἰωάννης Πολύμερος Λιμενάρχης Καλαμάτας ὡς μέλος ἀποτελοῦντες τήν ἐπιτροπή καθορισμοῦ τῶν ὁρίων τοῦ Αἰγιαλοῦ δυνάμει τοῦ ἄρθρου 74 τοῦ Π.Δ. 636/77, μετέβημεν ἐπί τόπου εἰς τήν προαναφερομένη περιοχή τήν 2.4.81 λαβόντες ὑπόψιν:

1. Τό ἀπό τό Δημήτριο Λάμπρου Τοπογρ. Μηχανικό συνταχθέν τήν 12.8.80 ἐλεγχθέν καί θεωρηθέν ἐν συνεχείᾳ ἀπό τή ΔΤΥΝ Μεσσηνίας στίς 18.9.80 Τοπογραφικό διάγραμμα σέ μία (1) πινακίδα εἰς κλίμ. 1:500.

2. Τίς διατάξεις τοῦ Α.Ν. 2344/40 ὡς οὗτος ἐτροποποιήθη.

3. Τήν ἐκ τῆς ἐπιτοπίου μεταβάσεως σχηματισθεῖσα ἀντίληψη περί τοῦ πλάτους τῆς βρεχομένης ζώνης τῆς ξηρᾶς καί λοιπῶν συναφῶν στοιχείων ἤτοι:

α) Τή μορφολογία τῆς περιοχῆς.

β) Δέν ὑπάρχουν ἐνδείξεις μεταβολῆς τῆς καταστάσεως τῆς ἀκτῆς ἀπό διαβρώσεις προσχώσεις ἤ ἐκτελεσθέντα ἔργα.

γ) Οἱ Νότιοι ἄνεμοι δημιουργοῦν μεγάλο κυματισμό λόγῳ τοῦ μεγάλου ἀναπτύγματος κύματος πού ἀρχίζει ἀπό τίς Ἀφρικανικές ἀκτές.

δ) Τό Α.Φ. 187.2/452/80/21.7.80 ἔγγραφο τοῦ ΓΕΝ, ἀποφασίζει:

1. Καθορίζει ἐπί τοῦ ὡς ἄνω τοπογραφικοῦ διαγράμματος α) τήν ὁριογραμμή αἰγιαλοῦ δι' ἐρυθρᾶς συνεχοῦς πολυγωνικῆς γραμμῆς 1, 2, 3, 4. 5, 6, 7, 8, 9, 10, 11, 12, 13, 14 τῆς ὁποίας οἱ κορυφές ἐξασφαλίζονται ὡς σημειοῦται στό διάγραμμα δι' ἀποστάσεων ἀπό σταθερά σημεῖα. β) Τήν ὁριογραμμή τῆς παραλίας διά συνεχοῦς κιτρίνης πολυγωνικῆς γραμμῆς 1', 2', 3' . . . . . . 13', 14' τῆς ὁποίας οἱ κορυφές ἐξασφαλίζονται ὡς σημειοῦται στό διάγραμμα δι' ἀποστάσεων ἀπό σταθερά σημεῖα.

2. Ἀποφαίνεται ὅτι δέν ὑφίσταται παλαιός αἰγιαλός.

3. Ἐξαιρεῖται τό ἐντός τῆς ζώνης τῆς παραλλίας ὑπάρχον τμῆμα τῆς οἰκοδομῆς.

Ἡ Ἐπιτροπή
(Ὑπογραφαί)

Ἀθήνα, 13 Αὐγούστου 1982

Ο ΥΦΥΠΟΥΡΓΟΣ

ΠΑΝΑΓΙΩΤΗΣ ΡΟΥΜΕΛΙΩΤΗΣ

ΤΟΠΟΓΡΑΦΙΚΟ ΔΙΑΓΡΑΜΜΑ
ΠΑΡΑΛΙΑΚΗΣ ΕΚΤΑΣΕΩΣ ΣΤΗ ΘΕΣΗ "ΑΓ. ΓΕΩΡΓΙΟΣ" ΤΗΣ ΚΟΙΝΟΤΗΤΑΣ ΒΑΣΙΛΙΤΣΙΟΥ ΤΟΥ ΝΟΜΟΥ ΜΕΣΣΗΝΙΑΣ ΓΙΑ ΤΟΝ ΚΑΘΟΡΙΣΜΟ ΤΟΥ ΑΙΓΙΑΛΟΥ Κ' ΠΑΡΑΛΙΑΣ

ΚΛΙΜΑΚΑ 1:500

— Οριογραμμή αιγιαλού
— " — παραλίας

ΥΠΟΜΝΗΜΑ

1. Η αποτύπωση έγινε ταχυμετρικά τον μήνα ΑΥΓΟΥΣΤΟ 1980
2. Σαν αφετηρία υψομέτρων πήραμε την μέση στάθμη θάλασσας ±0.00
3. Έγινε εξάρτηση από το τριγ. δίκτυο της χώρας Φ.Χ. 1:50.000 φ: 36 45' λ: -1 45'

Αθήνα 1980
Ο Συντάξας

ΔΗΜΗΤΡΗΣ Π. [illegible]


Η ΕΠΙΤΡΟΠΗ


1. Παναγιώτη Κυραγιάννη αναπλ/τη Οικ. Εφόρου Καλαμάτας
2. [illegible] αναπλ/τη Α.Τ.Υ.Ν. Μεσσηνίας
3. Ιωάννη Πολύμερος υποπλ/ρχο Λ.Σ. Λιμ. Καλαμάτας

Πολύμερος Ιωάννης Υποπ/ρχος Λ.Σ.

Παρατήρηση

1) Οι οριογραμμές αιγιαλού και παραλίας 9,9,10 - και 6' 7' 8' [illegible] του ΦΕΚ 630/30-7-[illegible] και συνδέθηκαν με τις νέες οριογραμμές 1,2,.... και 1',2',.... αντίστοιχα
2) Το διάγραμμα αυτό συνοδεύει την από [illegible] έκθεση Επιτροπής καθορισμού των ορίων αιγιαλ.

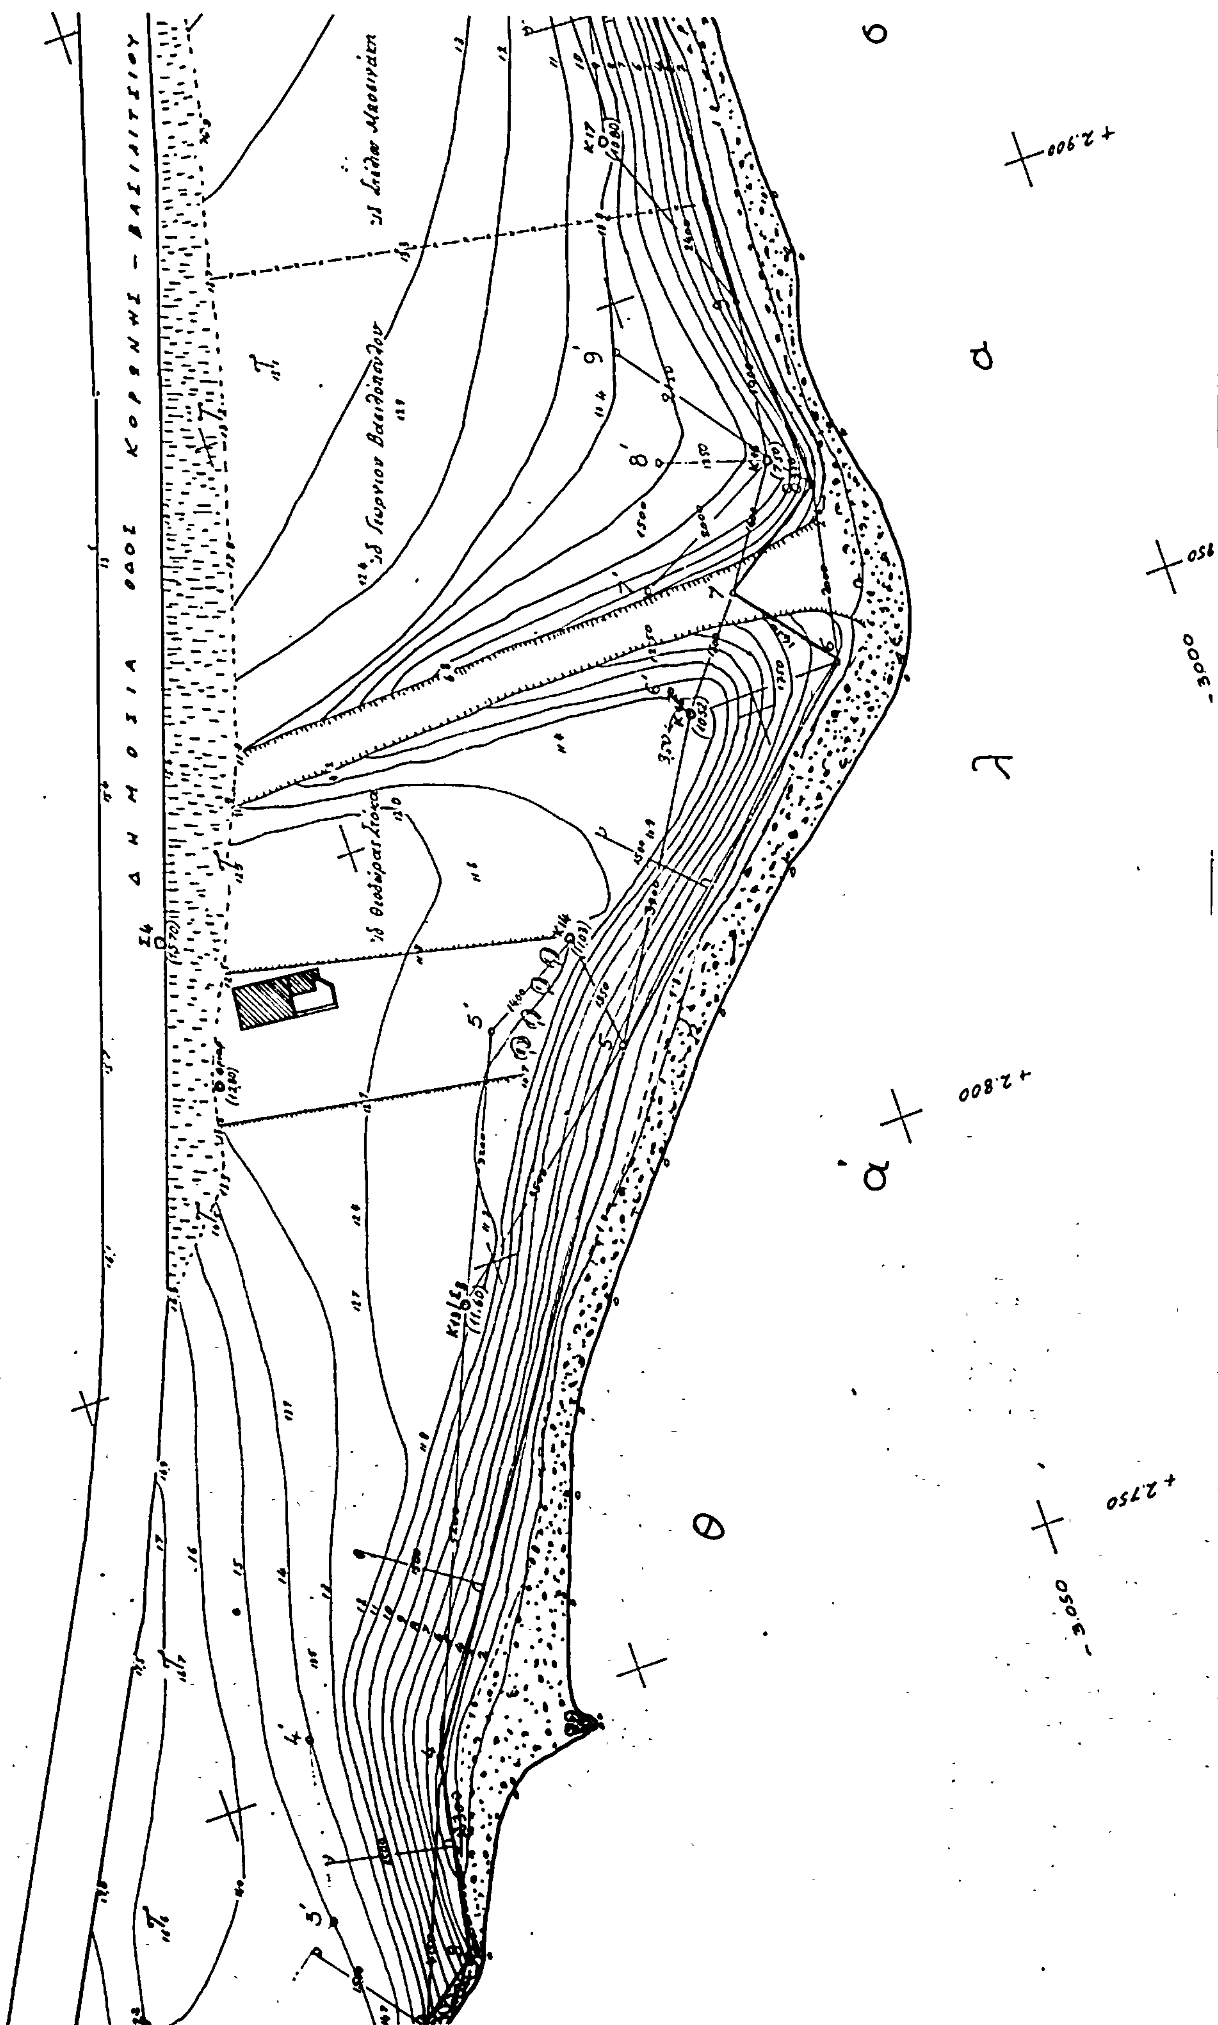
ΔΗΜΟΣΙΑ ΟΔΟΣ ΚΟΡΩΝΗΣ – ΒΑΣΙΛΙΤΣΙΟΥ
+2.900
950
-3000
+2.800
+2.750
-3.050

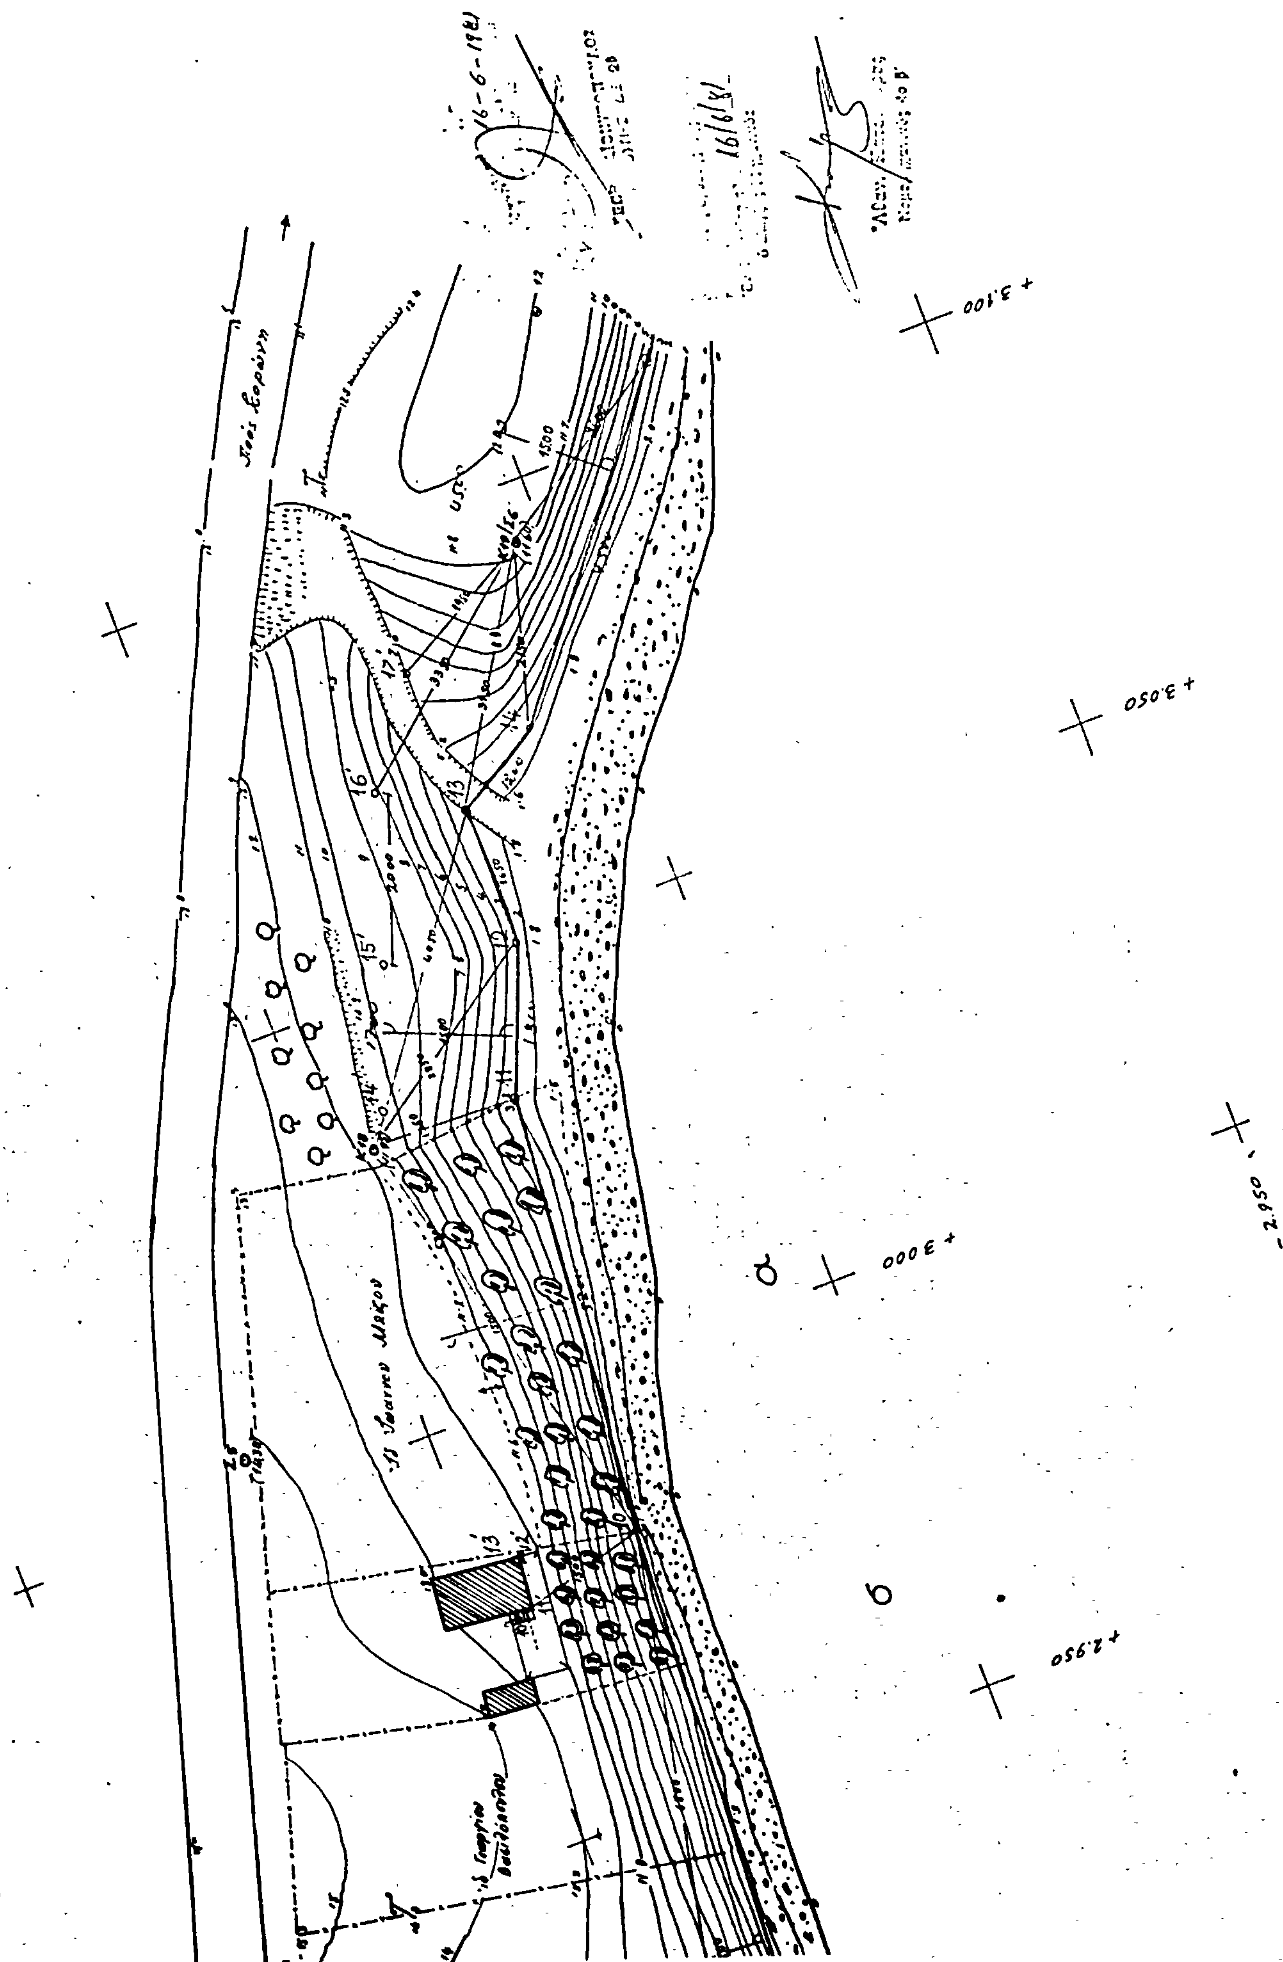

'Αριθ. 4420/Β—32 (3)

Περὶ ἐπικυρώσεως ἐκθέσεως ἐπιτροπῆς καθορισμοῦ τῶν ὁρίων αἰγιαλοῦ καὶ παραλίας στὴν Κοιν. 'Αραχωβιτίκων δίπλα στὸ ξενοδοχεῖο 'Αλέξάντερ Μπήτς.

Ο ΝΟΜΑΡΧΗΣ ΑΧΑΪΑΣ

"Εχοντας ὑπόψη:

1. Τὶς διατάξεις τοῦ Νόμου 3200/55 «περὶ Διοικητικῆς ἀποκεντρώσεως» ὅπως ἐτροποποιήθηκαν καὶ συμπληρώθηκαν μεταγενέστερα.

2. Τὶς διατάξεις τοῦ ἄρθρου 6 τοῦ Α.Ν. 2344/40 «περὶ αἰγιαλοῦ καὶ παραλίας» ὅπως τροποποιήθηκαν καὶ συμπληρώθηκαν μὲ τὶς διατάξεις τοῦ Α.Ν 263/68 καὶ τοῦ ἄρθρου 74 Π.Δ. 636/77 (ΦΕΚ 209/77 τ. Α').

3. Τὸ ὑπ' ἀριθμ. 187. 2/701/29.10.81 ἔγγραφο τοῦ Γεν. 'Επιτελείου Ναυτικοῦ μὲ τὸ ὁποῖο ἐκφράζει τὴ σύμφωνο γνώμη του.

4. Τὴν ἀπὸ 16.7.81 ἔκθεση τῆς ἐπιτροπῆς τοῦ ἄρθρου 5 Α.Ν. 263/68 ὅπως ἀντικαταστάθηκε μὲ τὸ ἄρθρο 74 τοῦ Π.Δ. 636/77 καθὼς καὶ τὸ τοπογραφικὸ διάγραμμα μὲ κλίμακα 1:500 στὸ ὁποῖο φαίνεται ἡ ὁριογραμμὴ τοῦ αἰγιαλοῦ καὶ τῆς παραλίας στὴν Κοιν. 'Αραχωβιτίκων δίπλα στὸ ξενοδοχεῖο 'Αλέξάντερ Μπήτς ποὺ συντάχθηκε τὸν 'Ιούνιο 1978 ἀπὸ τοὺς Γ. 'Ασημακόπουλο τοπ. μηχανικὸ καὶ Δ. Λεγάτο τεχν. βοηθὸ ὑπαλλήλους τοῦ 'Υπουργείου Οἰκονομικῶν καὶ θεωρήθηκε τὴν 18.7.78 ἀπὸ τὸν Γ. Κόκκα Δ/ντὴ Τεχν. 'Υπηρεσιῶν 'Υπουργείου Οἰκονομικῶν μὲ τὴν ὁποία ἔκθεση ἡ ἐπιτροπὴ καθορίζει ἐπὶ τοῦ διαγράμματος μὲ ἐρυθρὰ συνεχῆ γραμμὴ τὴν ὁριογραμμὴ τοῦ αἰγιαλοῦ καὶ μὲ κίτρινη συνεχῆ γραμμὴ τὴν ὁριογραμμὴ τῆς παραλίας στὴν ἀναφερόμενη στὸ θέμα τοποθεσία, ἀποφασίζουμε:

'Επικυροῦμε τὴν ἀπὸ 16.7.81 ἔκθεση τῆς ἐπιτροπῆς καθορισμοῦ τῶν ὁρίων τοῦ αἰγιαλοῦ καὶ τῆς παραλίας ποὺ προβλέπεται ἀπὸ τὸ ἄρθρο 5 τοῦ Α.Ν. 263/68 ὅπως τοῦτο ἀντικαταστάθηκε καὶ συμπληρώθηκε μὲ τὶς διατάξεις τοῦ ἄρθρου 74 τοῦ Π.Δ. 636/77 ὅπως καὶ τὸ τοπογραφικὸ διάγραμμα ποὺ συντάχθηκε τὸν 'Ιούνιο 1978 καὶ θεωρήθηκε τὴν 18.7.78 καὶ στὸ ὁποῖο καθορίζονται μὲ ἐρυθρὰ συνεχὴ γραμμὴ ἡ ὁριογραμμὴ τοῦ αἰγιαλοῦ καὶ μὲ κίτρινη συνεχὴ γραμμὴ ἡ ὁριογραμμὴ τῆς παραλίας στὴν Κοιν. 'Αραχωβιτίκων δίπλα στὸ ξενοδοχεῖο 'Αλέξάντερ Μπήτς.

Τόσο ἡ παροῦσα ὅσο καὶ ἡ ἀπὸ 16.7.81 ἔκθεση τῆς ἐπιτροπῆς καθὼς καὶ τὸ τοπογραφικὸ διάγραμμα ποὺ συνοδεύει τὴν ἔκθεση νὰ δημοσιευθοῦν στὴν 'Εφημερίδα τῆς Κυβερνήσεως.

ΕΚΘΕΣΗ

'Επιτροπῆς τοῦ ἄρθρου 74 τοῦ Π. Δ/τος 636/77

Περὶ καθορισμοῦ ὁριογραμμῆς αἰγιαλοῦ καὶ παραλίας ἰδιοκτησίας 'Ελληνικοῦ Δημοσίου (παραλιακὴ ἔκτασις) εἰς τὴν Κοινότητα 'Αραχωβιτίκων δίπλα στὸ ξενοδοχεῖο «'Αλέξάντερ».

Οἱ κάτωθι ὑπογεγραμμένοι:

1. Δημήτριος Χριστοδούλου ὡς ἀναπληρωτὴς τοῦ Οἰκον. 'Εφόρου Β' Πατρῶν.

2. 'Ηλίας Κόλλιας Νομ/κὸς Δ.Ε. ὡς ἀναπληρωτὴς τοῦ Δ/ντοῦ Τεχν. 'Υπηρεσιῶν.

3. Νικόλαος Σπυρόπουλος Πλωτάρχης Λ.Σ. ὡς ἀναπλ/τὴς τοῦ Λιμενάρχου Πατρῶν ἀποτελοῦντες τὴν ἐπιτροπὴ τοῦ ἄρθρου 74 τοῦ Π.Δ/τος 636/77 μεταβήκαμε ἐπιτοπίως τὸ πρῶτον τὴν 5.3.81 εἰς τὴν παραλία τῆς Κοιν. 'Αραχωβιτίκων καὶ λαβόντες ὑπόψη:

α) Τὸ ἀντίγραφο ἀπὸ 'Ιουνίου 1978 τοπογραφικοῦ διαγράμματος συνταγέντος ὑπὸ τοῦ τοπογράφου μηχανικοῦ Γεωρ. 'Ασημακοπούλου καὶ Δ. Λεγάτου Τεχν. Βοηθοῦ ὑπαλλήλων Δ/νσεως Τεχνικῶν 'Υπηρεσιῶν τοῦ 'Υπουργείου Οἰκονομικῶν μὲ κλίμακα 1:500 καὶ θεωρηθέντος τοῦ ἀντιγράφου τὴν 18.7.78 ὑπὸ τοῦ Δ/ντοῦ Τεχν. 'Υπηρεσιῶν τοῦ 'Υπουργείου Οἰκονομικῶν Γεωργίου Κόκκα Νομ/κοῦ ἐπὶ θῳ.

β) Τὸ πλῆθος τῶν κορυφῶν τῆς ὁριογραμμῆς τοῦ αἰγιαλοῦ ἀρχομένων ἀπὸ τοῦ 1 ἕως καὶ τοῦ 6.

γ) Τὸ πλῆθος τῶν κορυφῶν τῆς ὁριογραμμῆς τῆς παραλίας ἀρχομένων ἀπὸ τοῦ 1' ἕως καὶ τοῦ 6'.

δ) "Οτι τὸ τμῆμα αὐτὸ εὑρίσκεται μεταξὺ τῶν τμημάτων γιὰ τὰ ὁποῖα ἔχει καθορισθῆ ἡ ὁριογραμμὴ τοῦ αἰγιαλοῦ καὶ τῆς παραλίας δυνάμει τῶν ὑπ' ἀριθμ. 62254/6.10.70 καὶ 18959/26.10.72 ἐπικυρωτικῶν ἀποφάσεων Νομάρχου 'Αχαΐας καὶ οἱ ὁποῖες ἔχουν δημοσιευθεῖ στὰ ὑπ' ἀριθ. 256/9.10.70 καὶ 310/16.10.70 ΦΕΚ ἀντιστοίχως.

ε) Τὶς διατάξεις τοῦ ἄρθρου 3 τοῦ Ν. 653/77 ἐν συνδυασμῷ μὲ τὶς διατάξεις τοῦ Ν.Δ. τῆς 17 'Ιουλίου/16 Αὐγούστου 1923 ὡς ἐτροποποιήθηκαν διὰ τοῦ ἄρθρου 6 τοῦ Ν. 5269/31, καθορίζουμε:

Τὴν ἐπὶ τοῦ συνημμένου διαγράμματος διὰ συνεχοῦς ἐρυθρᾶς γραμμῆς τὴν ὁριογραμμὴ τοῦ αἰγιαλοῦ καὶ διὰ συνεχοῦς κιτρίνης γραμμῆς τὴν ὁριογραμμὴ τῆς παραλίας.


Ἡ 'Επιτροπὴ

'Ο Πρόεδρος
Δ. ΧΡΙΣΤΟΔΟΥΛΟΥ


Τὰ Μέλη
Η. ΚΟΛΛΙΑΣ
Ν. ΣΠΥΡΟΠΟΥΛΟΣ

Πάτρα, 19 Μαΐου 1982

'Ο Νομάρχης
ΕΥΡ. ΚΑΦΑΝΤΑΡΗΣ

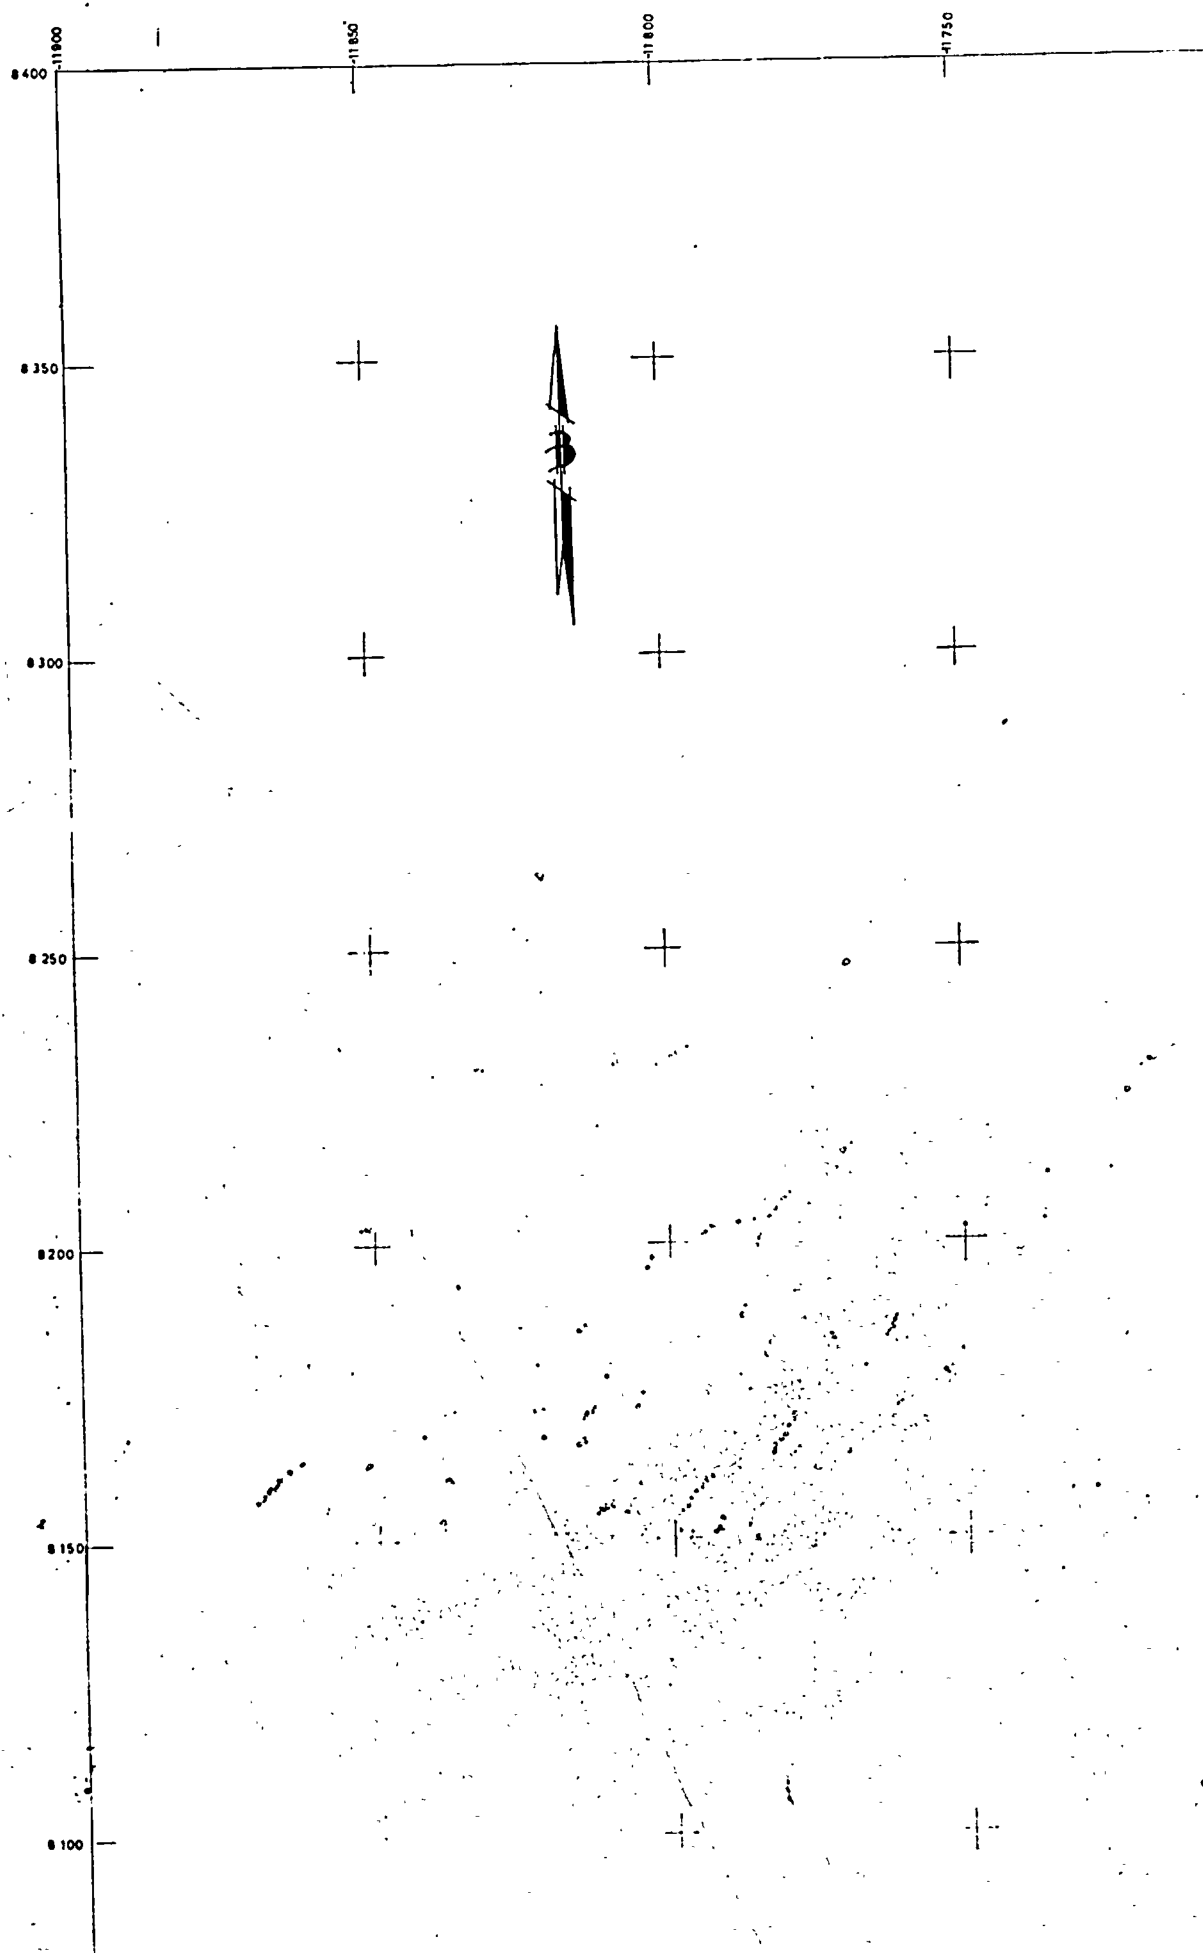

-11900
-11850
-11800
-11750
8400
8350
8300
8250
8200
8150
8100

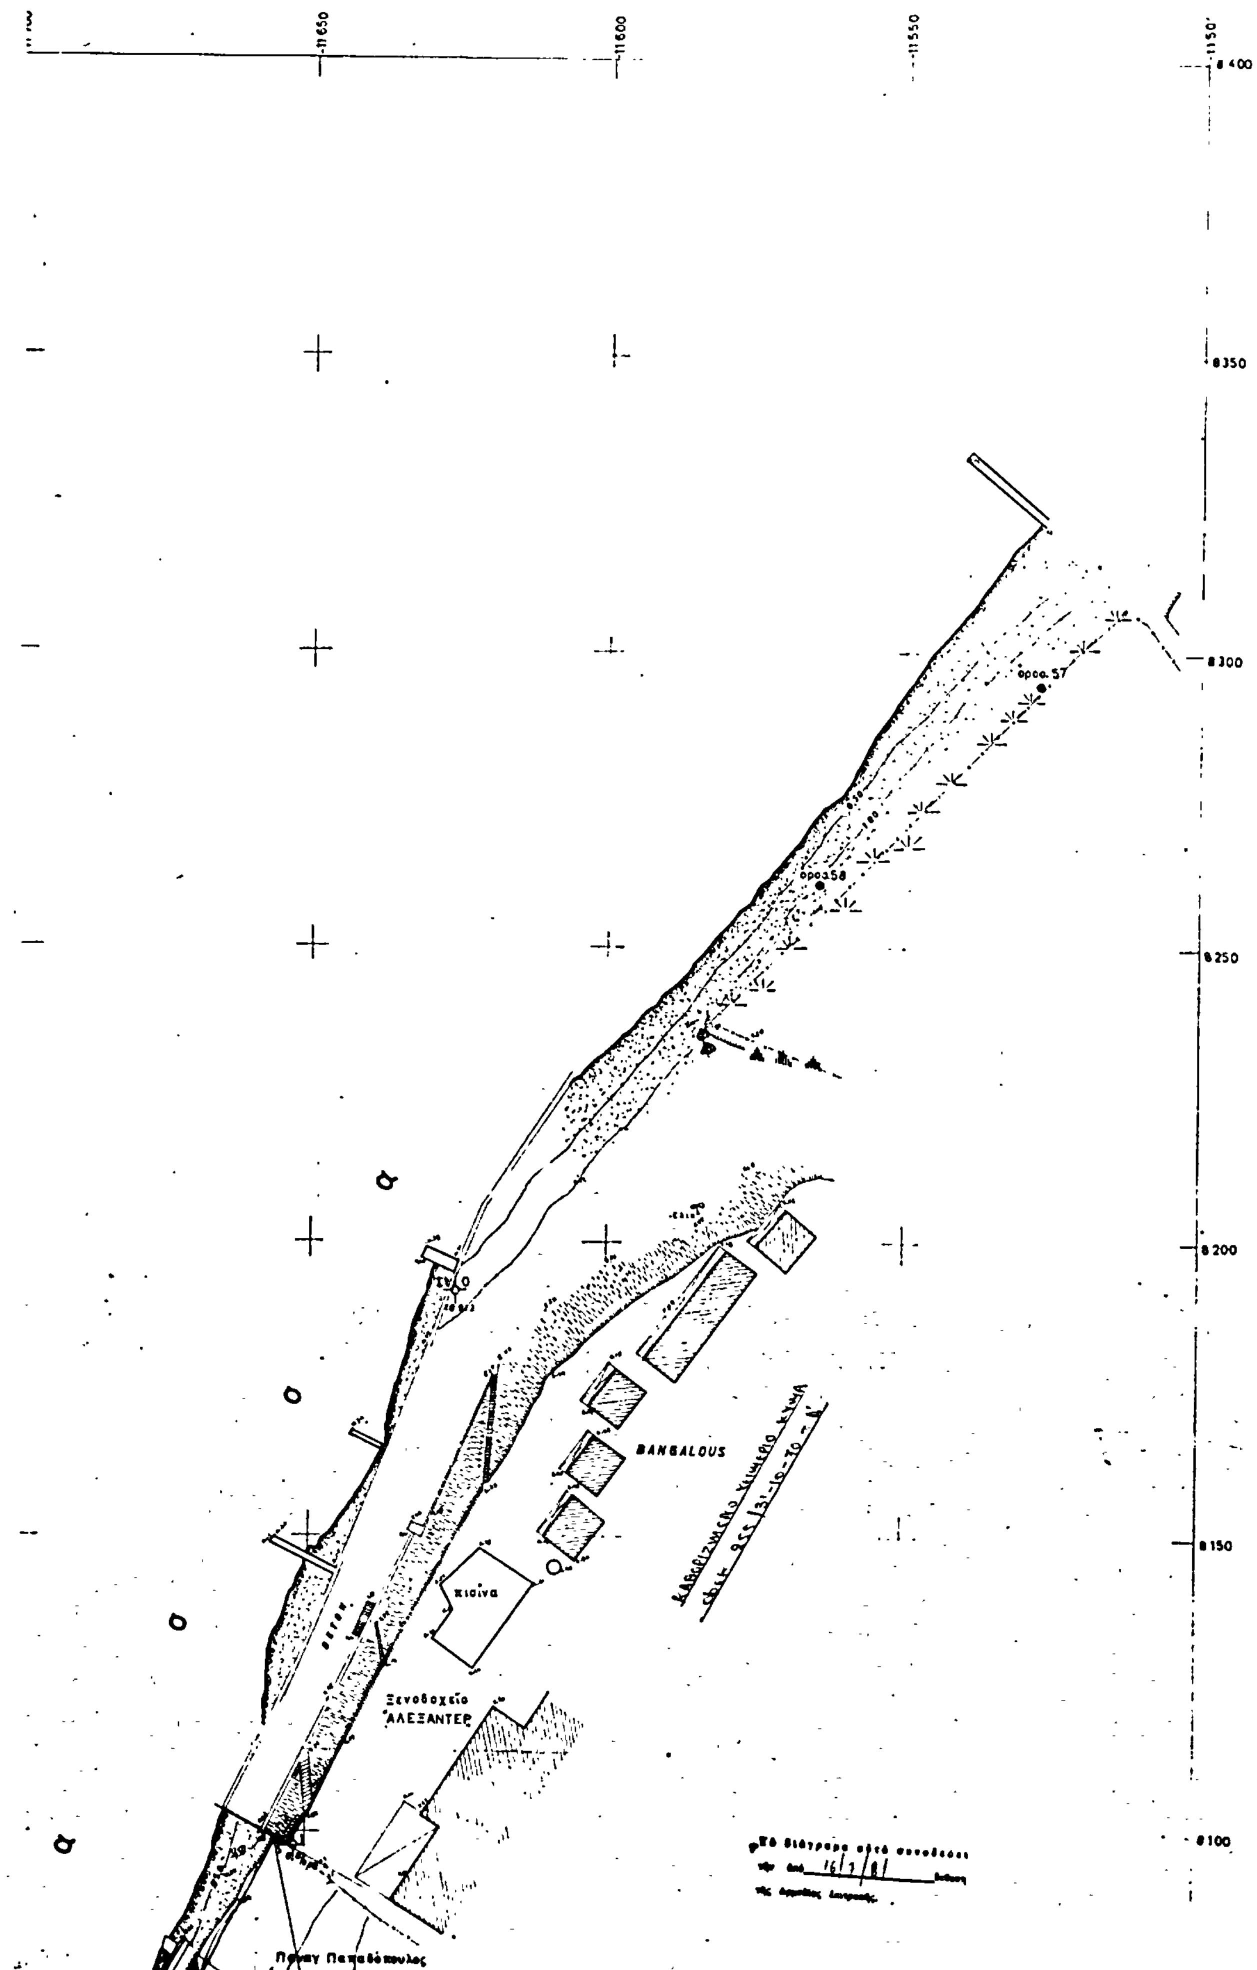

11650
11600
11550
11500
8400
8350
8300
8250
8200
8150
8100
ορος 57
ορος 58
BANGALOUS
Κισίνα
Ξενοδοχείο
ΑΛΕΞΑΝΤΕΡ

λ


α

Θ

8050
8000
7950
7900
7850
7800
7750

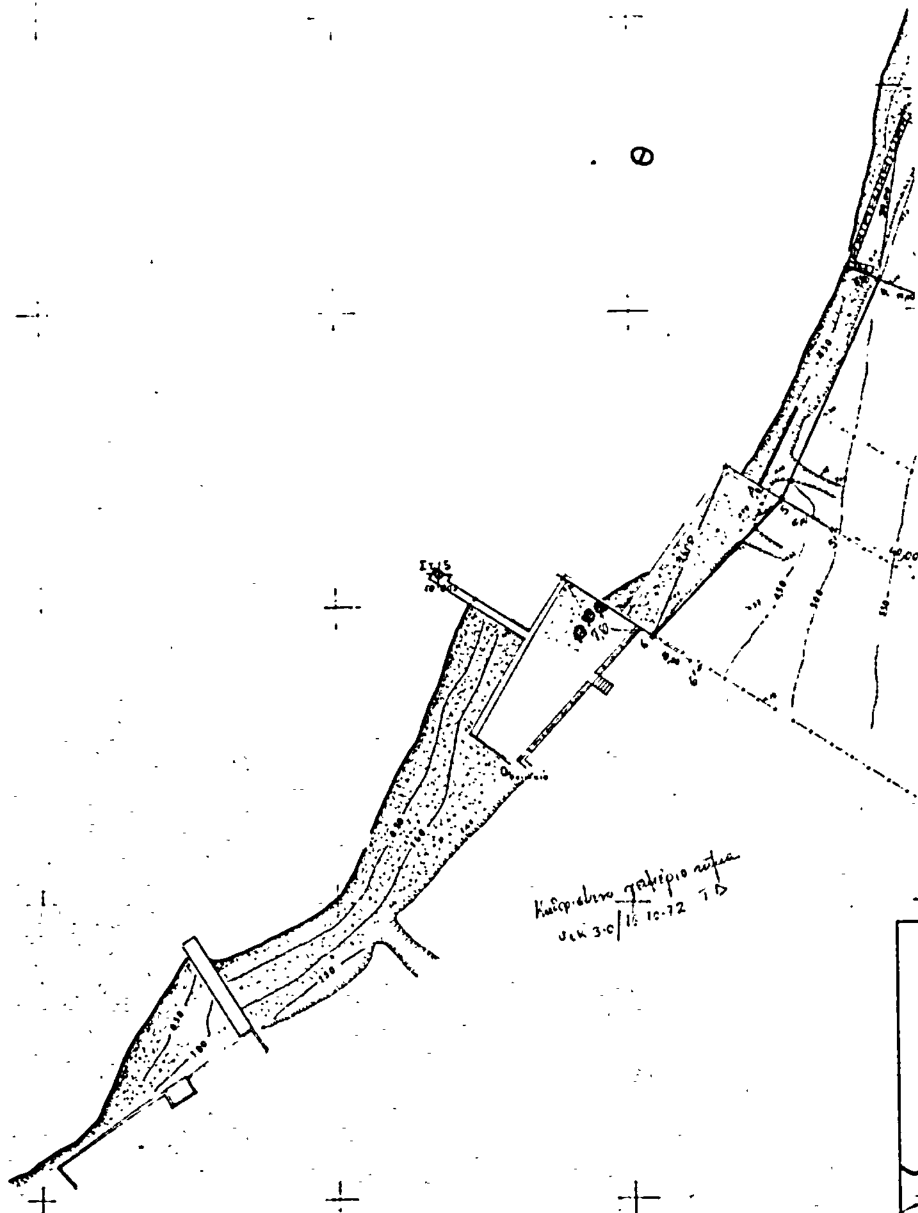

-11 900 -11850 -11800 -11750

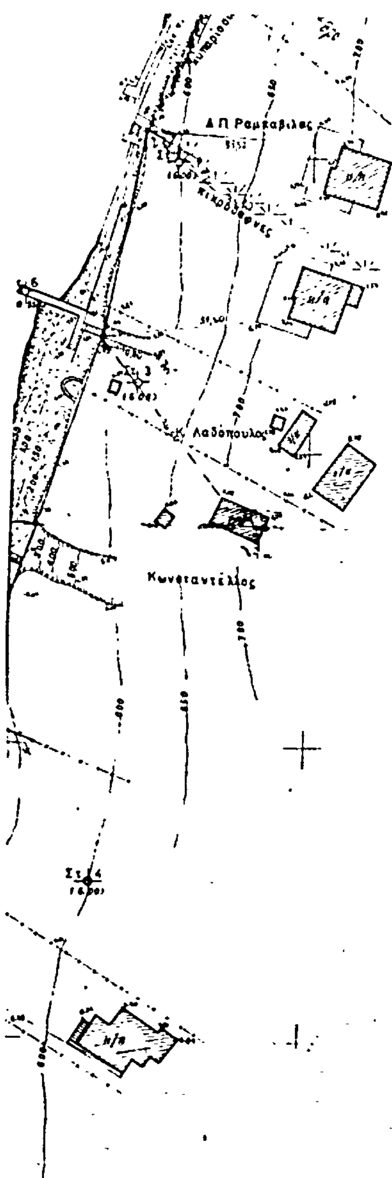

1. ὁριογραμμὴ αἰγιαλοῦ 1 2 3 4 5 6

2. ὁριογραμμὴ παραλίας 1' 2' 3 4' 5' 6'

Η ΕΠΙΤΡΟΠΗ

1. Ὁ Πρόεδρος

2.

3.

ΥΠΟΜΝΗΜΑ

1 – Τὸ διάγραμμα συντάχθηκε γιὰ τὸν καθορισμὸ τῶν ὁριογραμμῶν αἰγιαλοῦ καὶ παραλίας

2 – Ἡ ἀποτύπωση ἔγινε ταχυμετρικὰ τὸν Ἀπρίλιο 1978

3 – Τὸ ±0.00 ἐλήφθη ἀπὸ τὴ μέση στάθμη τῆς θάλασσας τὴν ἐποχὴ τῆς ἀποτυπώσεως

4 – Τὸ σχέδιο ἔχει ἐξαρτηθῆ ἀπὸ τὸ τριγωνομετρικὸ δίκτυο τῆς χώρας. φ = 38° 15΄ , λ = -1° 45΄

5 – ΣΥΜΒΟΛΙΣΜΟΙ

Σ 15 (9.80) Στάση

ὅρος 57 Ὁρόσημο

——·——·—— συρματόπλεγμα

Ι/Κ Ἰσόγειο Κεραμοσκεπές

ΙΙ/Π Διώροφο Πλακοσκεπές


πικροδάφνες

καλάμια

6 – ΠΑΡΑΤΗΡΗΣΗ

Πλάι στὸ δικό μας διάγραμμα ὑπάρχει τὸ ἀπὸ 23-9-71 διάγρ. τοῦ ἰδιώτου Μηχανικοῦ Ἀνδρ. Σακελλαρόπουλου στὸ ὁποῖο ἔχει καθορισθεῖ αἰγιαλὸς καὶ παραλία μὲ τὸ ὁποῖο ὅμως δὲν εἶναι δυνατὸ νὰ συνδεθοῦμε, διότι τοῦτο δὲν ἀνταποκρίνεται μὲ τὴν σημερινὴ ὑπάρχουσα κατάσταση.

ΑΠΟΣΠΑΣΜΑ ΧΑΡΤΟΥ ΓΥΣ 1:50000

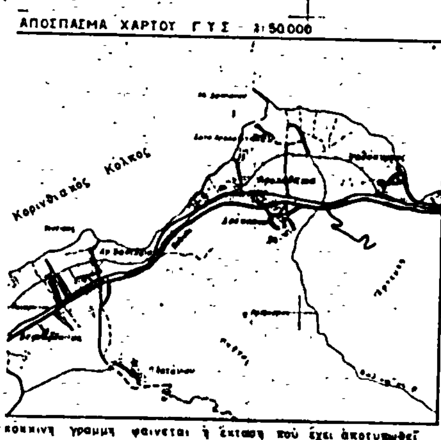

κόκκινη γραμμὴ φαίνεται ἡ ἔκταση ποὺ ἔχει ἀποτυπωθεῖ

ΥΠΟΥΡΓΕΙΟ ΟΙΚΟΝΟΜΙΚΩΝ
ΔΙΕΥΘΥΝΣΗ ΤΕΧΝΙΚΩΝ ΥΠΗΡΕΣΙΩΝ
ΤΜΗΜΑ Α.

ΤΟΠΟΓΡΑΦΙΚΟ ΔΙΑΓΡΑΜΜΑ
ΚΛΙΜΑΚΑ 1:500

Σύνολο φύλλων: 1
Ἀρ. φύλλου: 1

ΝΟΜΟΣ: ΑΧΑΙΑΣ
ΘΕΣΗ: ΑΡΑΧΩΒΙΤΙΚΑ Πλάι στο Ξενοδοχεῖο "ΑΛΕΞΑΝΤΕΡ"
ΑΡΜΟΔ. ΟΙΚ. ΕΦΟΡΙΑ: Β' ΠΑΤΡΩΝ.
ΑΡΙΘ. Δ ΓΗΣ ΥΠ. ΟΙΚΟΝΟΜΙΚΩΝ: Τ 836/61/6-3-78, Π.3722/147/5-5-78
ΑΡΙΘ. ΠΡΩΤΟΚΟΛΛΟΥ:

Ἀθῆναι 17/7/...	Ἀθῆναι 13/7/78	Ἀθῆναι Ἰούνιος 1978		Ἀθῆναι 20-6-78
Ὁ Διευθυντής	Ὁ Προϊστάμενος Α τμ/τος	Οἱ Συντάξαντες		Ἡ Σχεδιάστρια
ΓΕΩΡ. ΚΟΚΚΑΣ	ΓΡΗΓ. ΞΗΡΟΠΑΝΝΙΔΗΣ	ΓΑΣΗΜΑΚΟΠΟΥΛΟΣ	Δ. ΑΕΓΑΤΟΣ	ΜΑΡ. ΠΑΥΛΑΚΗ
Νομ/κός ἐπὶ 3ω	Νομ/κός ἐπὶ 3ω	Τοπ/φος Μηχ/κος	Τεχν. Βοηθός	

8050 8000 7950 7900 7850 7800 7750

-11650 -11600 -11550 -11500

Η ΥΠΗΡΕΣΙΑ ΤΟΥ ΕΘΝΙΚΟΥ ΤΥΠΟΓΡΑΦΕΙΟΥ
ΓΝΩΣΤΟΠΟΙΕΙ ΟΤΙ:

Ἡ ἐτήσια συνδρομὴ τῆς Ἐφημερίδας τῆς Κυβερνήσεως, ἡ τιμὴ τῶν φύλλων της ποὺ πωλοῦνται τμηματικὰ καὶ τὰ τέλη δημοσιεύσεων στὴν Ἐφημερίδα τῆς Κυβερνήσεως, καθορίσθηκαν ἀπὸ 1 Ἰανουαρίου 1981 ὡς ἀκολούθως:

Α'. ΕΤΗΣΙΕΣ ΣΥΝΔΡΟΜΕΣ

1. Γιὰ τὸ Τεῦχος Α'	Δραχ.	1.500
2. » » » Β'	»	3.000
3. » » » ΤΑΠΣ	»	2.000
4. » » » Γ'	»	1.000
5. » » » Δ'	»	2.500
6. » » » Νομικῶν Προσώπων Δ.Δ. κλπ.	»	1.000
7. » » » Ἀν. Εἰδ. Δικαστηρίου	»	200
8. » » » Παράρτημα	»	600
9. » » » Ἀνωνύμων Ἑταιρειῶν κ.λπ.	»	7.000
10. » » Δελτίο Ἐμπορικῆς καὶ Βιομηχανικῆς Ἰδιοκτησίας	»	600
11. Γιὰ ὅλα τὰ τεύχη καὶ τὸ Δ.Ε.Β.Ι.	»	17.000

Οἱ Δῆμοι καὶ οἱ Κοινότητες τοῦ Κράτους καταβάλλουν τὸ 1/2 τῶν ἀνωτέρω συνδρομῶν.

Ὑπὲρ τοῦ Ταμείου Ἀλληλοβοηθείας Προσωπικοῦ τοῦ Ἐθνικοῦ Τυπογραφείου (ΤΑΠΕΤ) ἀναλογοῦν τὰ ἑξῆς ποσά:

1. Γιὰ τὸ Τεῦχος Α'	Δραχ.	75
2. » » » Β'	»	150
3. » » » ΤΑΠΣ	»	100
4. » » » Γ'	»	50
5. » » » Δ'	»	125
6. » » » Νομικῶν Προσώπων Δ.Δ. κλπ.	»	50
7. » » » Ἀν. Εἰδ. Δικαστηρίου	»	10
8. » » » Παράρτημα	»	30
9. » » » Ἀνωνύμων Ἑταιρειῶν κ.λπ.	»	350
10. » » Δελτίο Ἐμπ. καὶ Βιομ. Ἰδιοκτησίας	»	30
11. Γιὰ ὅλα τὰ τεύχη	»	850

Β'. ΤΙΜΗ ΦΥΛΛΩΝ

Ἡ τιμὴ πωλήσεως κάθε φύλλου, μέχρις 8 σελ., εἶναι 7 δρχ., ἀπὸ 9 ὡς 24 σελ. 14 δρχ., ἀπὸ 25 ὡς 48 σελ. 20 δρχ., ἀπὸ 49 ὡς 80 σελ. 40 δρχ. ἀπὸ 81 σελ. καὶ ἄνω ἡ τιμὴ πωλήσεως κάθε φύλλου προσαυξάνεται κατὰ 40 δρχ. ἀνὰ 80 σελίδες.

Γ'. ΤΙΜΗ ΦΩΤΟΑΝΤΙΓΡΑΦΩΝ

Ἡ τιμὴ διαθέσεως στὸ κοινὸ τῶν ἐκδιδομένων ἀπὸ τὸ Ἐθνικὸ Τυπογραφεῖο φωτοαντιγράφων τῶν διαφόρων φύλλων τῆς Ἐφημερίδας τῆς Κυβερνήσεως καθορίζεται σὲ τρεῖς (3) δραχμὲς κατὰ σελίδα.

Δ'. ΤΕΛΗ ΔΗΜΟΣΙΕΥΣΕΩΝ

Ι. Στὸ τεῦχος Ἀνωνύμων Ἑταιρειῶν καὶ Ἑταιρειῶν Περιωρισμένης Εὐθύνης:

Α'. Ἀνωνύμων Ἑταιρειῶν:

1. Τῶν καταστατικῶν	Δρχ.	18.000
2. Τῶν ἀποφάσεων «περὶ συγχωνεύσεως ἀνωνύμων ἑταιρειῶν»	»	18.000
3. Τῶν κωδικοποιήσεων τῶν καταστατικῶν (ΦΕΚ 309/67,τ. Β')	»	9.000
4. Τῶν τροποποιήσεων τῶν καταστατικῶν	»	5.000
5. Τῶν ἰσολογισμῶν κάθε χρήσεως	»	8.000
6. Τῶν ὑπουργικῶν ἀποφάσεων «περὶ παροχῆς ἀδείας ἐπεκτάσεως τῶν ἐργασιῶν Ἀσφαλιστικῶν Ἑταιρειῶν», τῶν ἐκθέσεων ἐκτιμήσεως περιουσιακῶν στοιχείων καὶ τῶν ἀποφάσεων τοῦ Δ.Σ. τοῦ ΕΛΤΑ, μὲ τὶς ὁποῖες ἐγκρίνονται καὶ δημοσιεύονται οἱ κανονισμοὶ αὐτοῦ	»	7.000
7. Τῶν ἀποφάσεων «περὶ ἐγκαταστάσεως ὑποκαταστήματος, διορισμοῦ γενικοῦ πράκτορος καὶ παροχῆς πληρεξουσιότητος πρὸς ἀντιπροσώπευσιν ἐν Ἑλλάδι ἀλλοδαπῶν Ἑταιρειῶν» καὶ τῶν ἀποφάσεων «περὶ μεταβιβάσεως τοῦ χαρτοφυλακίου Ἀσφαλιστικῶν Ἑταιρειῶν κατὰ τὸ ἄρθρο 59 παρ. 1 τοῦ Ν.Δ. 400/70»	»	4.000
8. Τῶν ἀνακοινώσεων γιὰ κάθε μεταβολὴ ποὺ γίνεται μὲ ἀπόφαση Γ.Σ. ἢ Δ.Σ., τῶν προσκλήσεων σὲ γενικὲς συνελεύσεις, τῶν κατὰ τὸ ἄρθρο 32 τοῦ Ν. 3221/24 γνωστοποιήσεων, τῶν ἀνακοινώσεων, ποὺ προβλέπονται ἀπὸ τὸ ἄρθρο 59 παρ. 3 τοῦ Ν.Δ. 400/1970 «περὶ Ἀλλοδαπῶν Ἀσφαλιστικῶν Ἑταιρειῶν», τῶν ἀποφάσεων τοῦ Διοικητικοῦ Συμβουλίου τοῦ ΕΛΤΑ, ποὺ ἀναφέρονται σὲ προσωρινὲς διατάξεις καὶ τῶν ἀποφάσεων τοῦ Ὑπ. Συγκοινωνιῶν διὰ τοὺς ΗΛΠΑΠ – ΗΣΑΠ – ΟΣΕ	»	2.000
9. Τῶν συνοπτικῶν μηνιαίων καταστάσεων τῶν Τραπεζικῶν Ἑταιρειῶν	»	2.000
10. Τῶν ἀποφάσεων τῆς ἐπιτροπῆς τοῦ Χρηματιστηρίου «περὶ εἰσαγωγῆς χρεωγράφων εἰς τὸ χρηματιστήριον πρὸς διαπραγμάτευσιν, συμφώνως πρὸς τὰ διατάξεις τοῦ ἄρθρου 2 παρ. 3 Α.Ν. 148/1967	Δρχ.	2.000
11. Τῶν ἀποφάσεων τῆς ἐπιτροπῆς κεφαλαιαγορᾶς «περὶ διαγραφῆς χρεωγράφων ἐκ τοῦ χρηματιστηρίου, συμφώνως πρὸς τὰς διατάξεις τοῦ ἄρθρου 2 παρ. 4 Α.Ν. 148/67»	»	2.000
12. Τῶν ἀποφάσεων «περὶ ἐγκρίσεως τιμολογίων τῶν Ἀσφαλιστικῶν Ἑταιρειῶν»	»	2.000

Β'. Ἑταιρειῶν Περιωρισμένης Εὐθύνης:

1. Τῶν καταστατικῶν	Δρχ.	2.000
2. Τῶν κωδικοποιήσεων τῶν καταστατικῶν	»	2.000
3. Τῶν ἰσολογισμῶν κάθε χρήσεως	»	2.500
4. Τῶν ἐκθέσεων ἐκτιμήσεως περιουσιακῶν στοιχείων	»	2.000
5. Τῶν τροποποιήσεων τῶν καταστατικῶν (γιὰ κάθε συμβολαιογραφικὴ πράξη)	»	800
6. Τῶν ἀνακοινώσεων μὲ συμβολαιογραφικὴ πράξη	»	800
7. Τῶν ἀνακοινώσεων μὲ ἀπόφαση τῆς Γ.Σ.	»	600
8. Τῶν προσκλήσεων σὲ γενικὲς συνελεύσεις	»	600

Γ'. Ἀλληλασφαλιστικῶν Συνεταιρισμῶν – Ἀλληλασφαλιστικῶν Ταμείων καὶ Φιλανθρωπικῶν Σωματείων:

1. Τῶν ὑπουργικῶν ἀποφάσεων «περὶ χορηγήσεως ἀδείας λειτουργίας Ἀλληλασφαλιστικῶν Συνεταιρισμῶν – Ἀλληλασφαλιστικῶν Ταμείων»	Δρχ.	2.000
2. Τῶν ἰσολογισμῶν τῶν ἀνωτέρω Συνεταιρισμῶν, Ταμείων καὶ Σωματείων	»	2.500
Δ'. Τῶν δικαστικῶν πράξεων:	Δρχ.	800

ΙΙ. Στὸ Τέταρτο τεῦχος:

Τῶν δικαστικῶν πράξεων γιὰ παρακατάθεση ἀποζημιώσεως	»	800

Ε'. ΚΑΤΑΒΟΛΗ ΣΥΝΔΡΟΜΩΝ - ΤΕΛΩΝ ΔΗΜΟΣΙΕΥΣΕΩΝ ΚΑΙ ΠΟΣΟΣΤΩΝ Τ.Α.Π.Ε.Τ.

1. Οἱ συνδρομὲς τοῦ ἐσωτερικοῦ καὶ τὰ τέλη δημοσιεύσεων προκαταβάλλονται στὰ Δημόσια Ταμεῖα ἔναντι ἀποδεικτικοῦ εἰσπράξεως, τὸ ὁποῖο φροντίζει ὁ ἐνδιαφερόμενος νὰ τὸ στείλει στὸ Ἐθνικὸ Τυπογραφεῖο.

2. Οἱ συνδρομὲς τοῦ ἐξωτερικοῦ εἶναι δυνατὸ νὰ στέλνονται καὶ σὲ ἀνάλογο συνάλλαγμα μὲ ἐπιταγὴ ἐπ' ὀνόματι τοῦ Διευθυντῆ Διαχειρίσεως τοῦ Ἐθνικοῦ Τυπογραφείου.

3. Τὸ ὑπὲρ τοῦ ΤΑΠΕΤ ποσοστὸ ἐπὶ τῶν ἀνωτέρω συνδρομῶν καὶ τελῶν δημοσιεύσεων καταβάλλεται ὡς ἑξῆς:

α) στὴν Ἀθήνα: στὸ Ταμεῖο τοῦ ΤΑΠΕΤ (Κατάστημα Ἐθνικοῦ Τυπογραφείου),

β) στὶς ὑπόλοιπες πόλεις τοῦ Κράτους: στὰ Δημόσια Ταμεῖα καὶ ἀποδίδεται στὸ ΤΑΠΕΤ σύμφωνα μὲ τὶς 192378/3639/1947 (RONEO 185) καὶ 178048/5321/31.7.65 (RONEO 139) ἐγκυκλίους διαταγὲς τοῦ Γ.Λ.Κ.

γ) στὶς περιπτώσεις συνδρομῶν ἐξωτερικοῦ: ὅταν ἡ ἀποστολή τους γίνεται μὲ ἐπιταγὲς μαζὶ μ' αὐτὲς στέλνεται καὶ τὸ ὑπὲρ τοῦ ΤΑΠΕΤ ποσοστό.

ΑΠΟ ΤΟ ΕΘΝΙΚΟ ΤΥΠΟΓΡΑΦΕΙΟ